




FRONTE

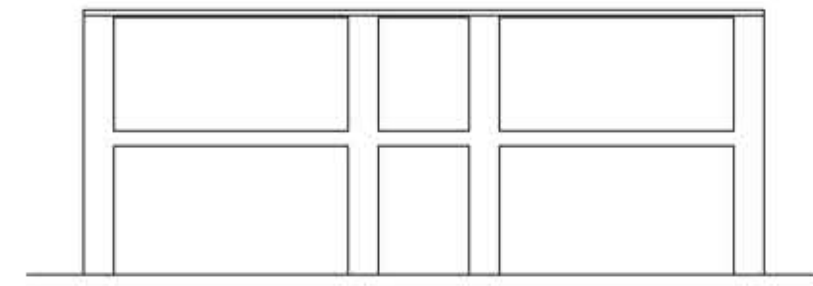


LATO

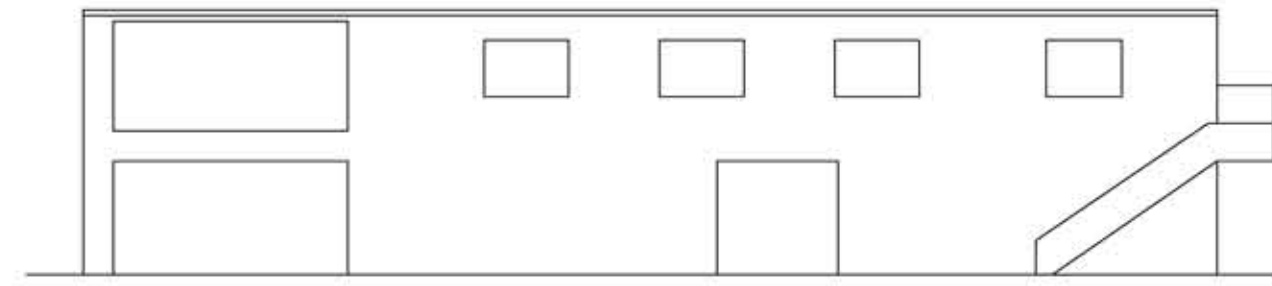


RETRO

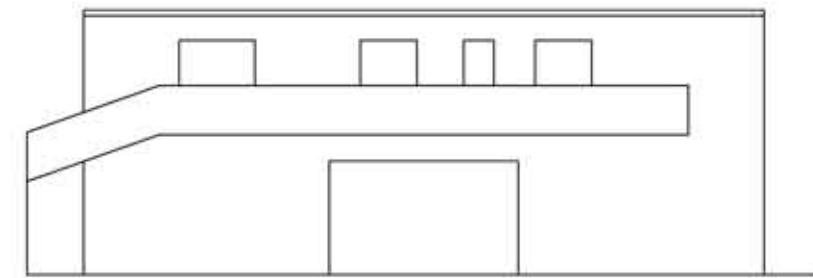

SEZIONE

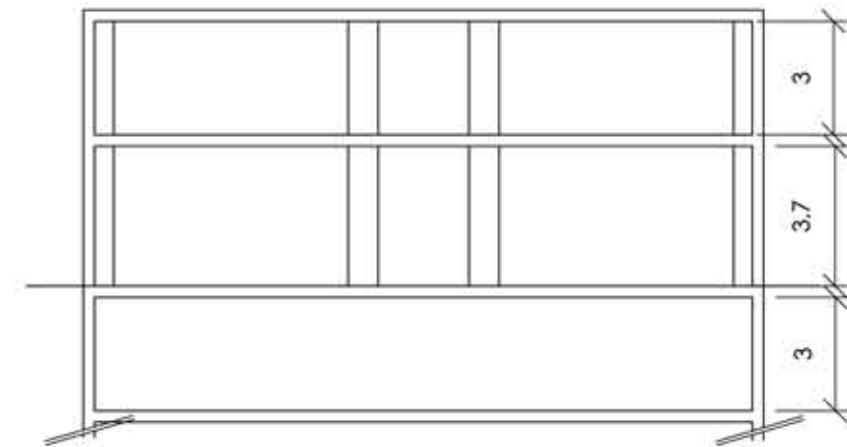


SUPERFICIE LOTTO TIPO MQ.1110  
Volumetria max. (555 x7) mc. 3885,00

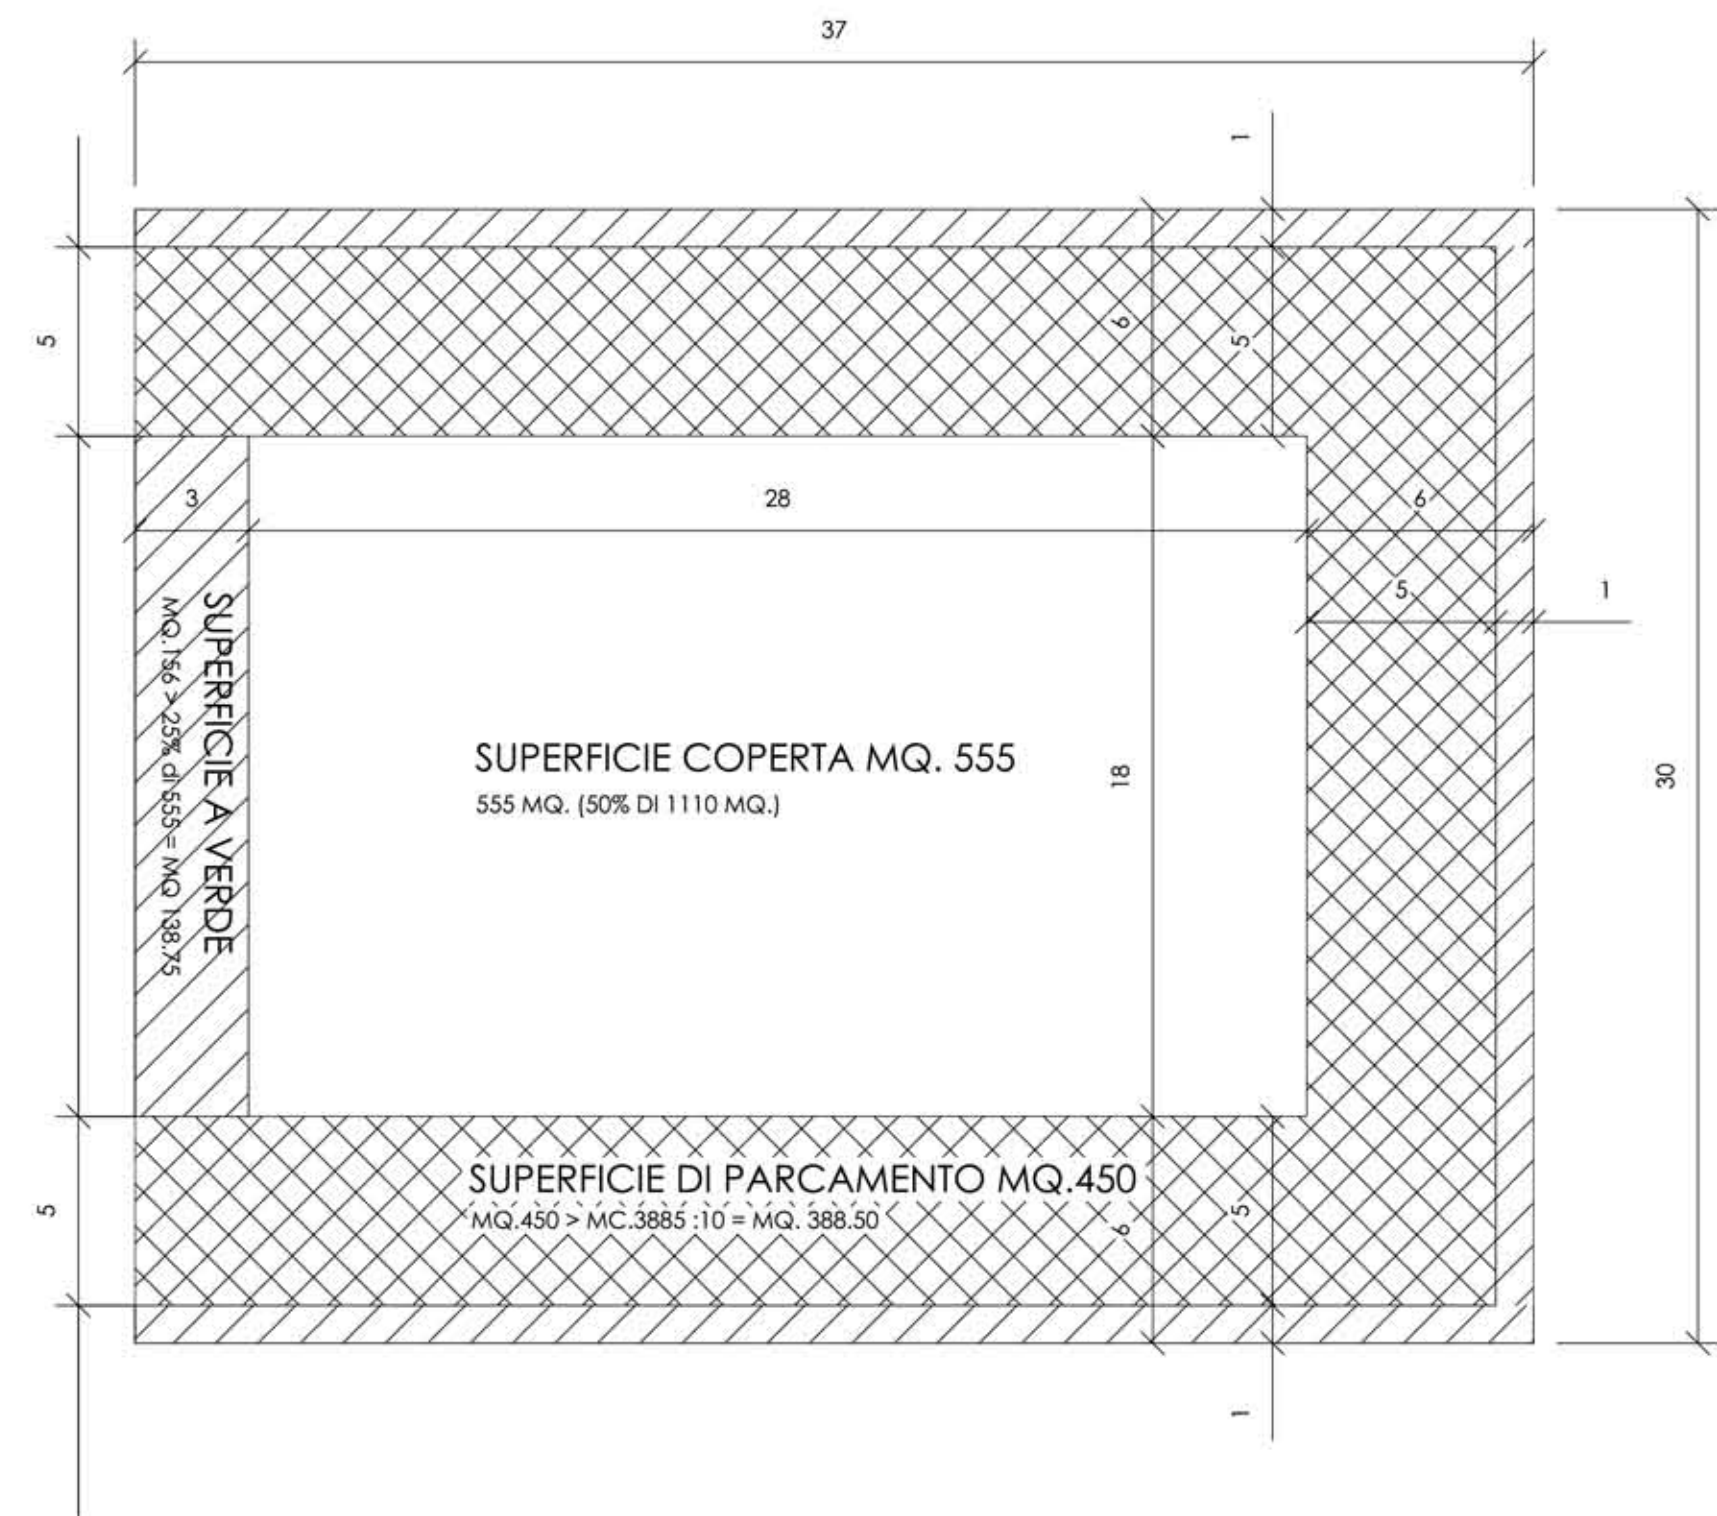


PARCHEGGIO  
VERDE


PIANTA PIANO PRIMO

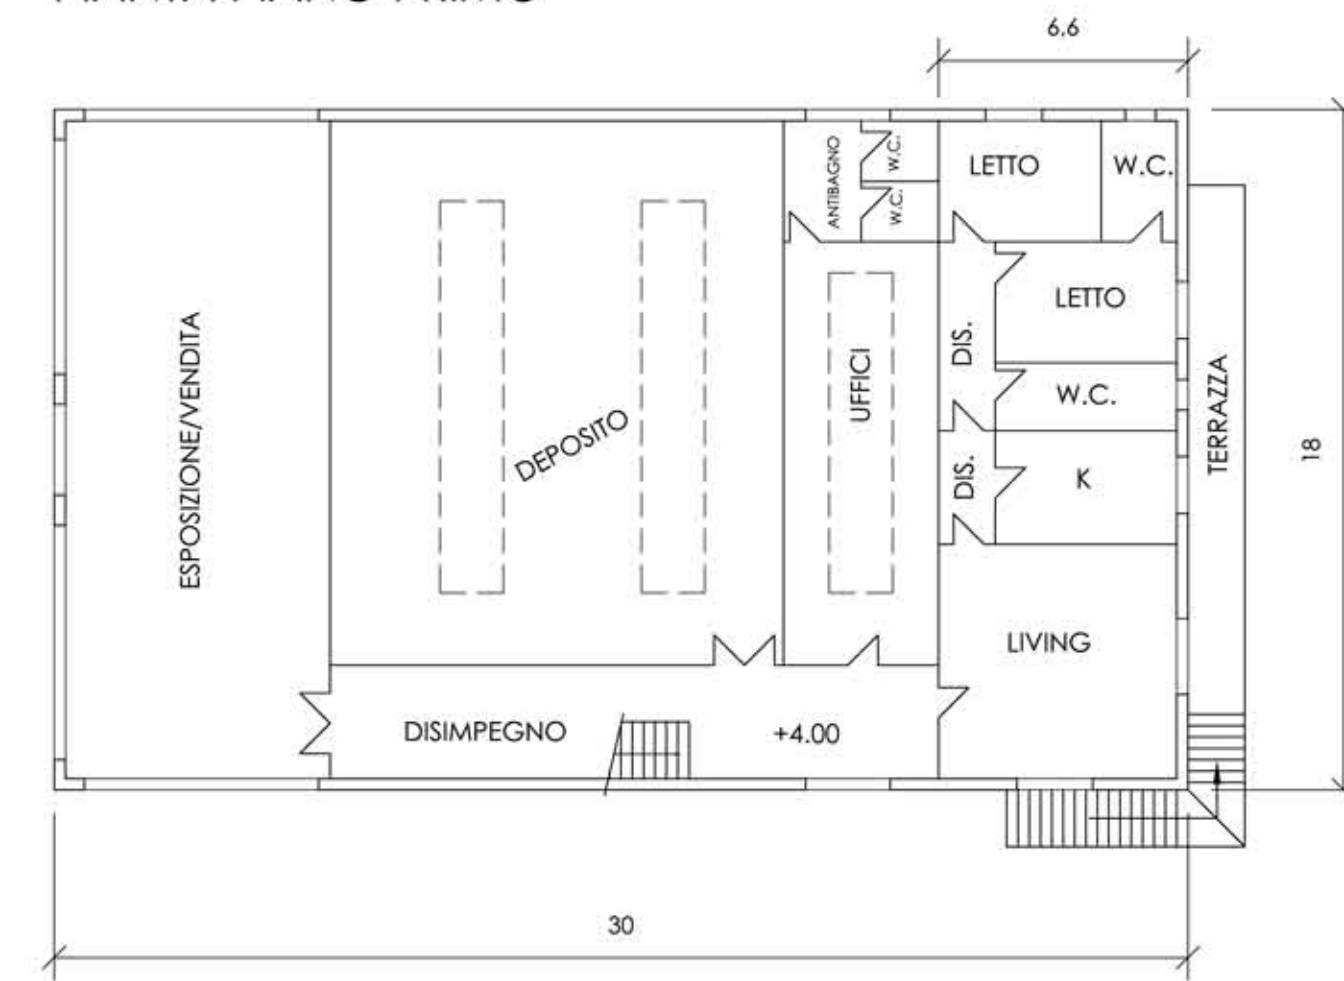

PIANTA PIANO TERRA

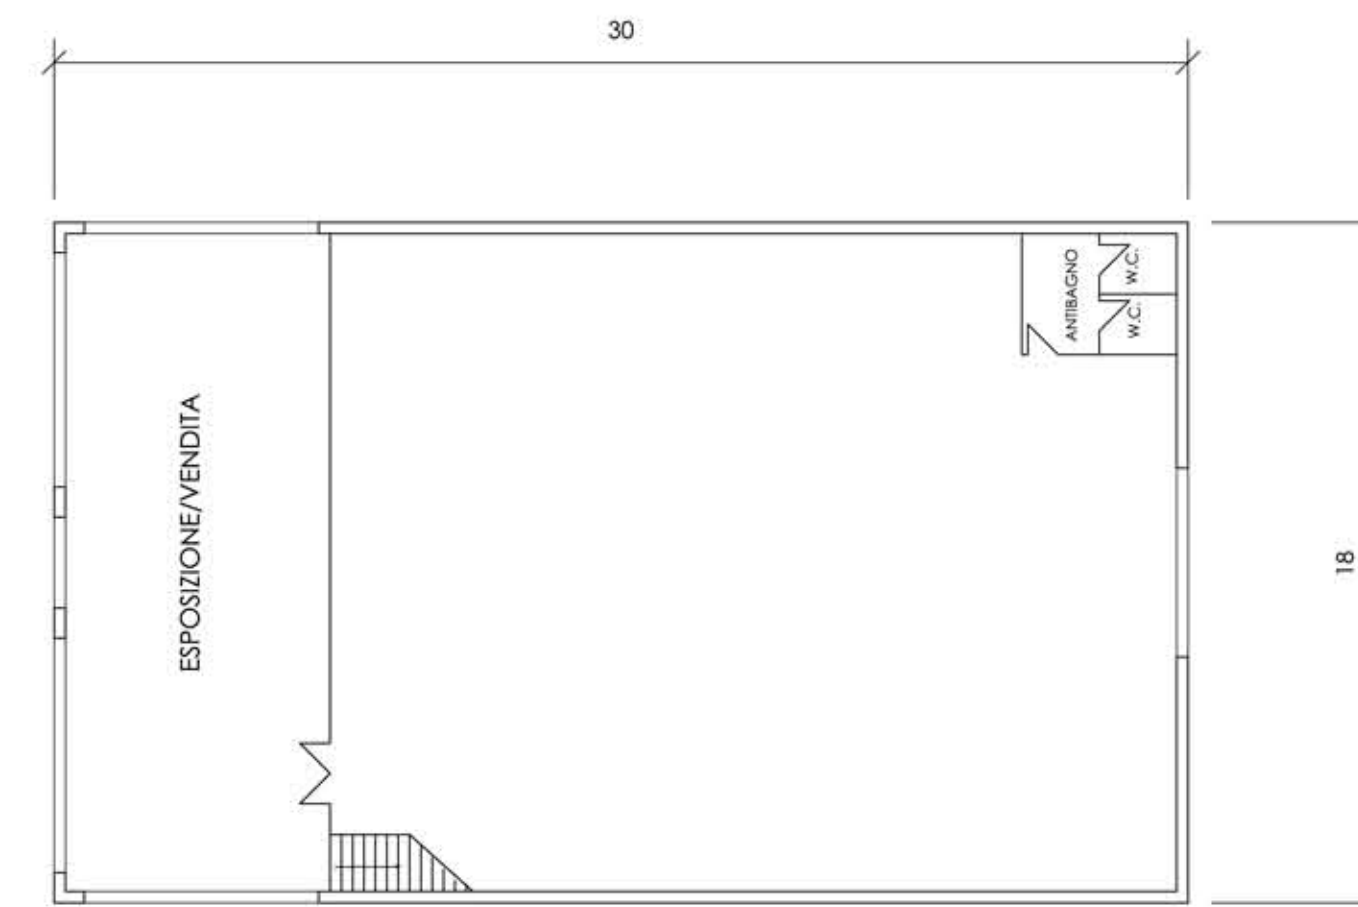

PIANTA PIANO INTERRATO

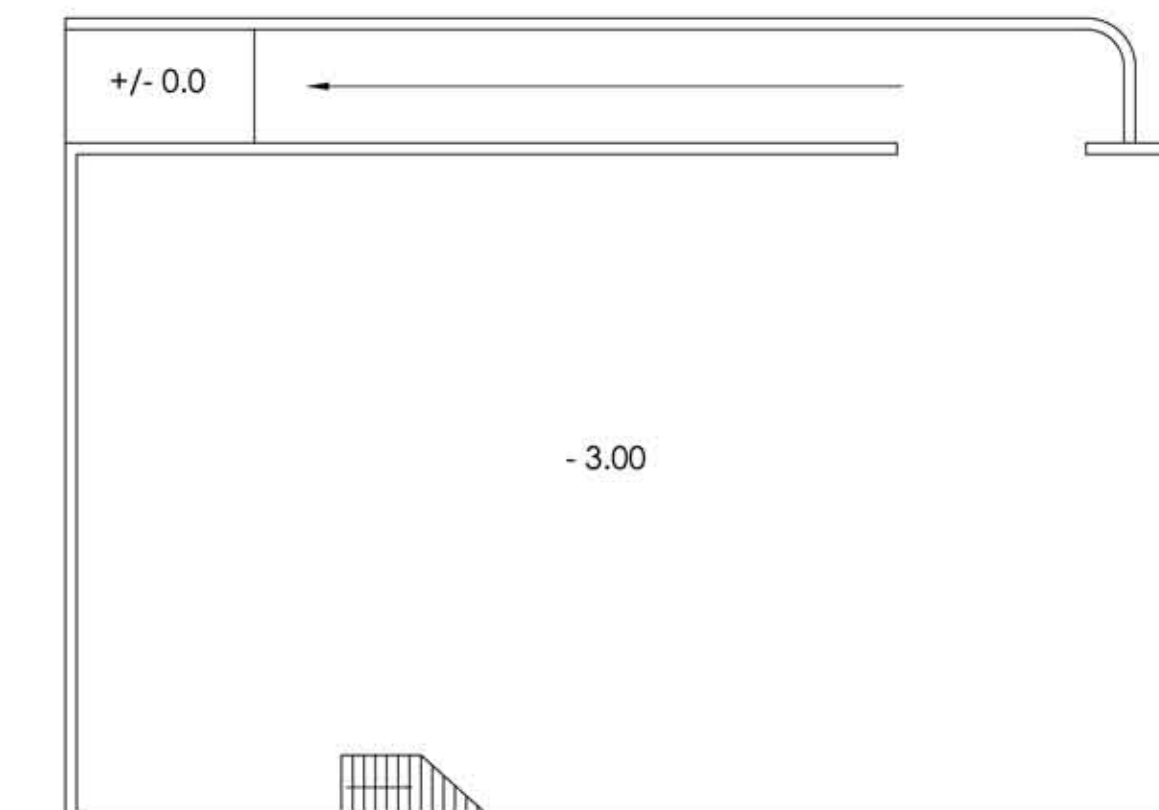

## COMUNE DI GROSSETO

### PIANO DI LOTTIZZAZIONE ai sensi dell'art.80/1A delle N.T.A.

Elaborato modificato a seguito di accoglimento osservazioni

Tipologie edilizie  
SCALA 1: 200

# TAV.09

La proprietà:

CONSORZIO AURELIA NORD  
via Monte Leone n°10/a 58100 Grosseto  
P. I.V.A. 01343480537

I progettisti:  
dott. Ing. Girolamo GAMBINI  
dott. arch. Ottorino MAURI

Grosseto Aprile 2009